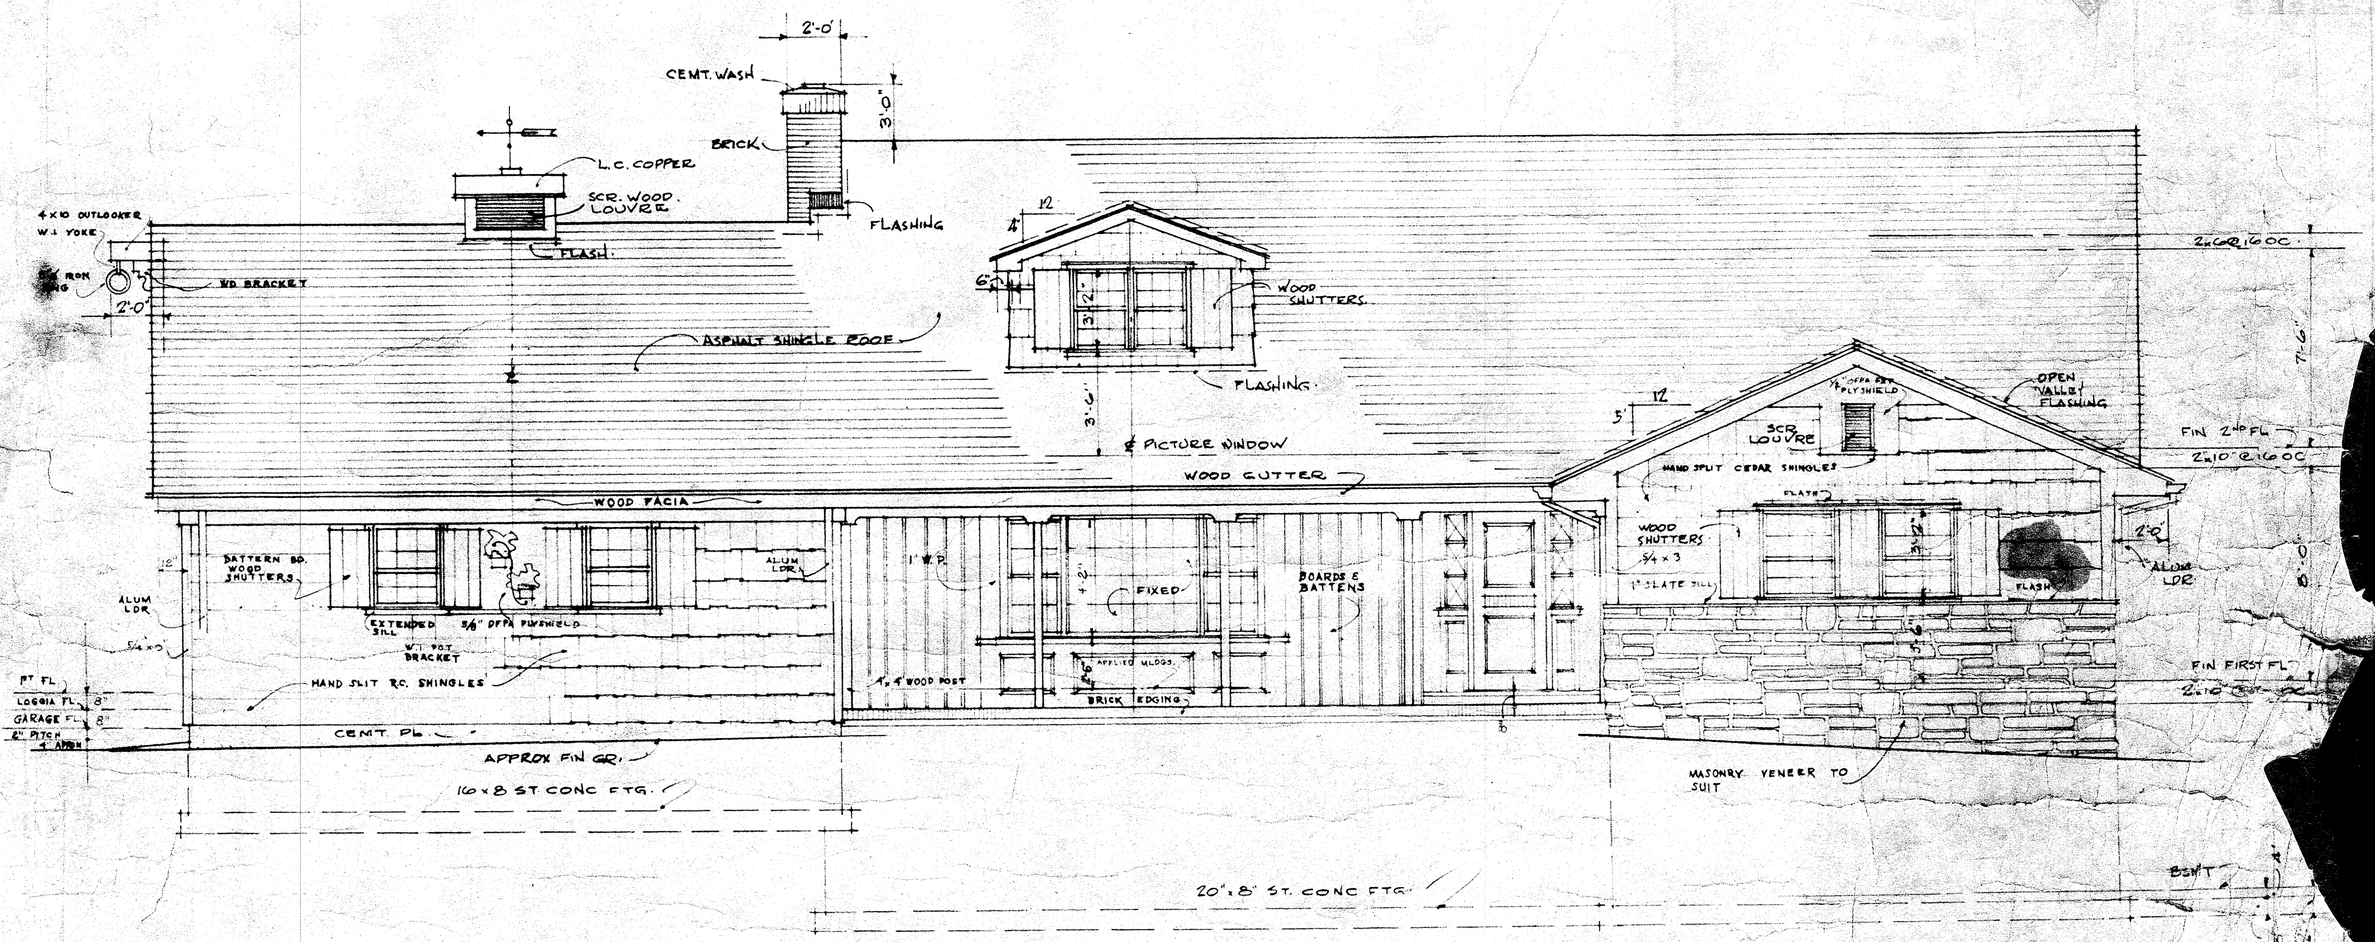

FRONT ELEVATION

FENICK • A • VOGEL A.I.A.
ARCHITECT

RM. 75, 117 W. 46 ST., N.Y. 36

C - 2643

NO. 6043 dwg. 1 of 6