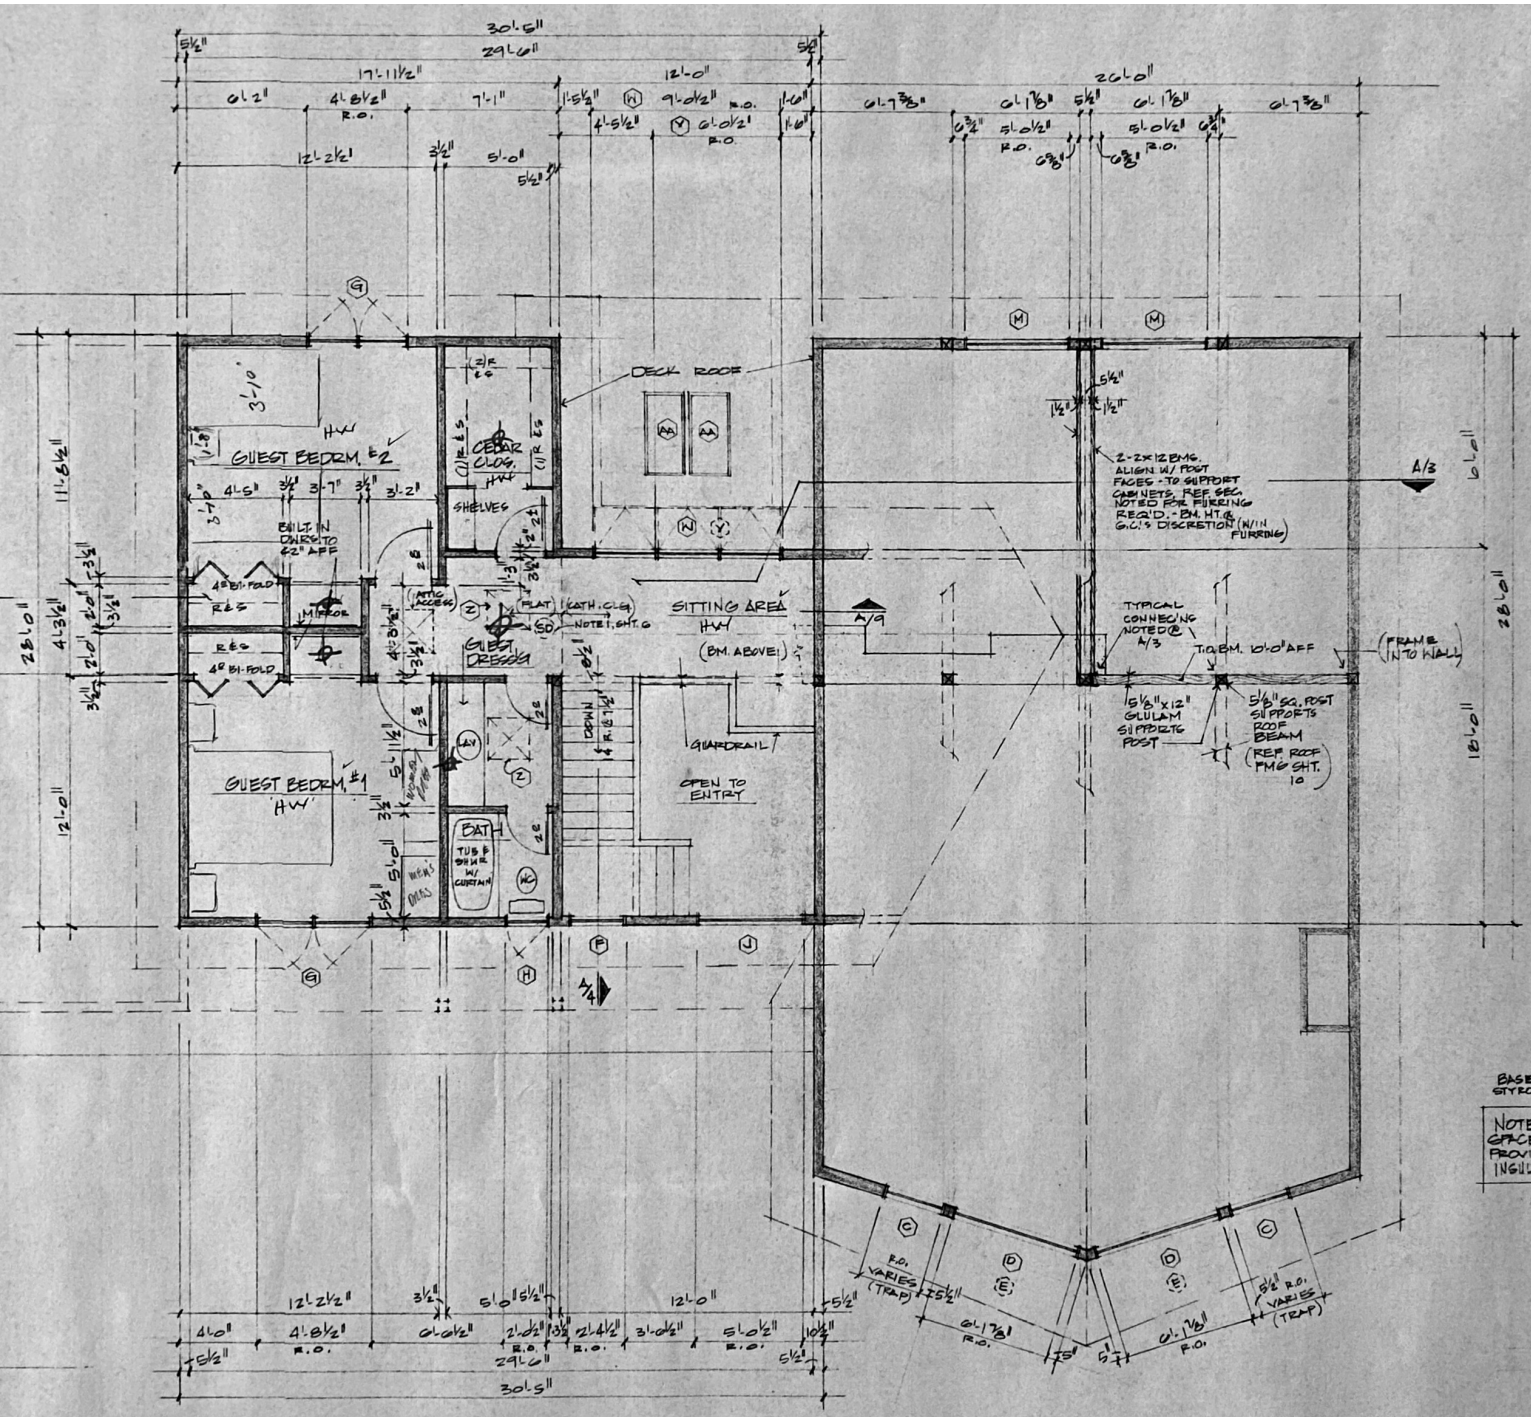

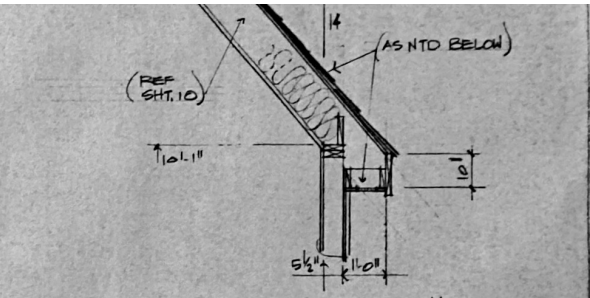

B.1 - SECTION - TYP. EAVE DET'L - 14/12 PITCH
1/2" = 1'-0"

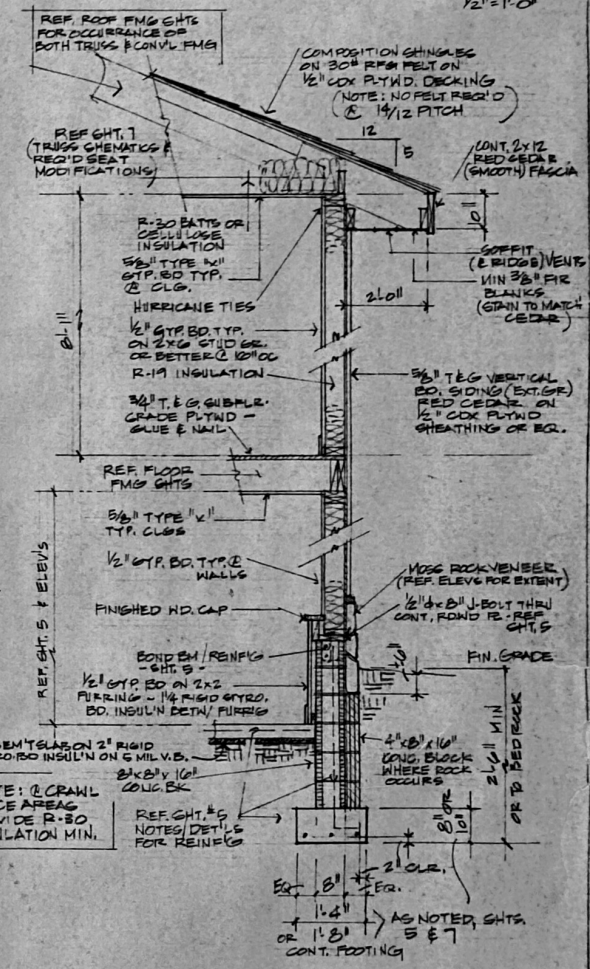

B - WALL SECTION - TYP. MAT'LS NOTED &/OR SHEET - REF'D.
1/2" = 1'-0"