PC7, p46D

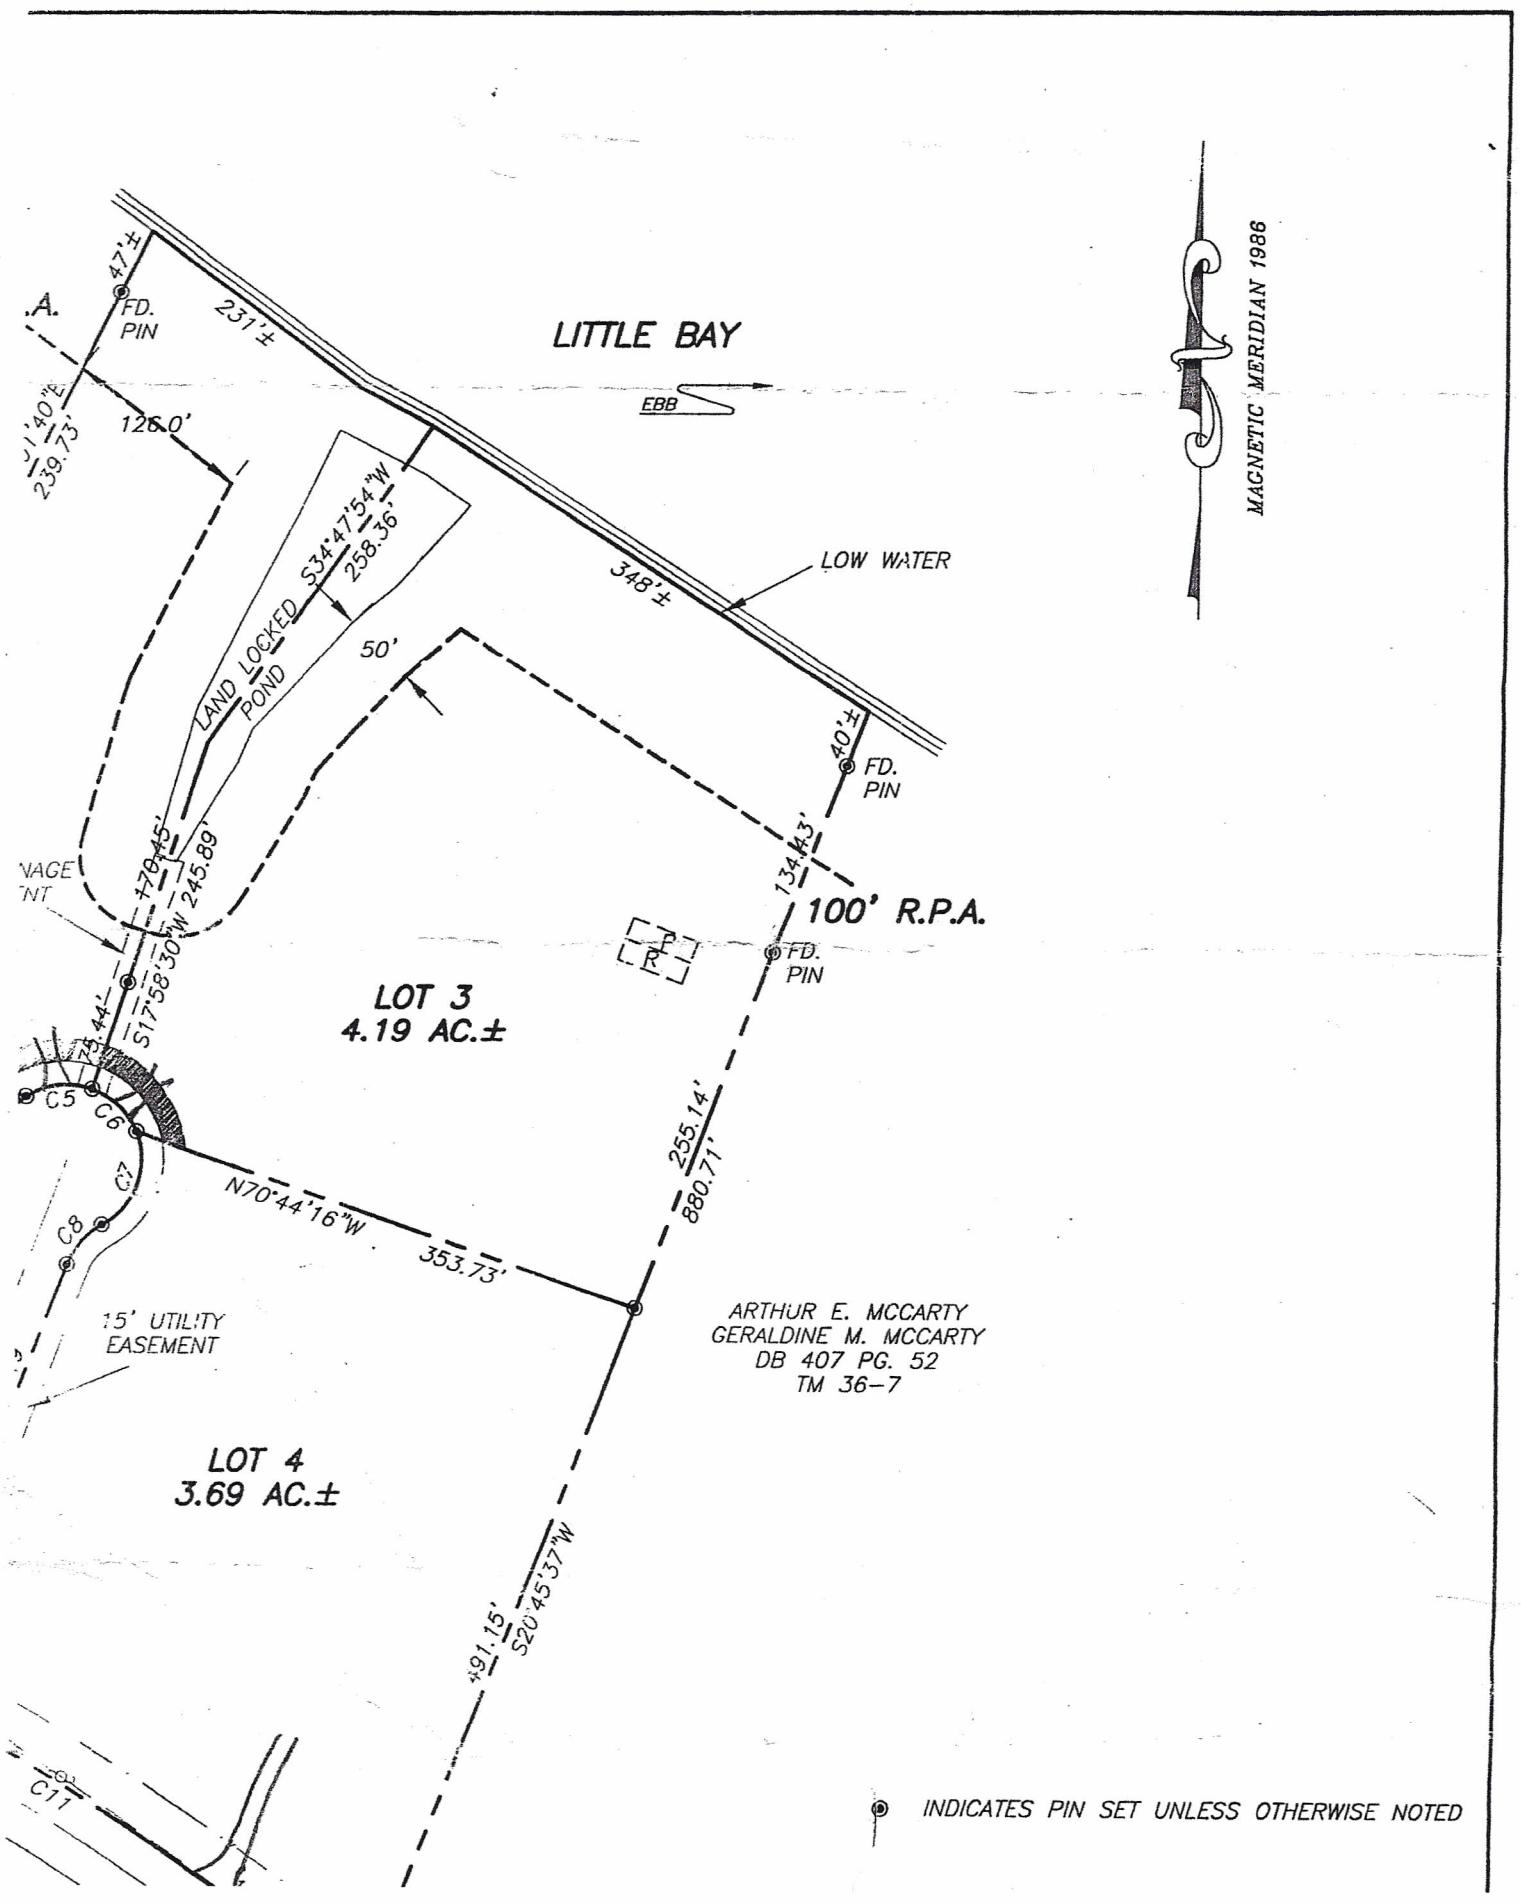
LITTLE BAY
EBB
MAGNETIC MERIDIAN 1986
LOW WATER
47'±
FD. PIN
231'±
126.0'
239.73'
348'±
S34°47'54"W
258.36'
LAND LOCKED POND
50'
40'±
FD. PIN
134.43'
100' R.P.A.
FD. PIN
R
LOT 3
4.19 AC.±
70.45'
245.89'
S17°58'30"W
74.44'
C5
C6
C7
C8
255.14'
880.71'
N70°44'16"W
353.73'
15' UTILITY EASEMENT
ARTHUR E. MCCARTY
GERALDINE M. MCCARTY
DB 407 PG. 52
TM 36-7
LOT 4
3.69 AC.±
491.15'
S20°45'37"W
C11
INDICATES PIN SET UNLESS OTHERWISE NOTED