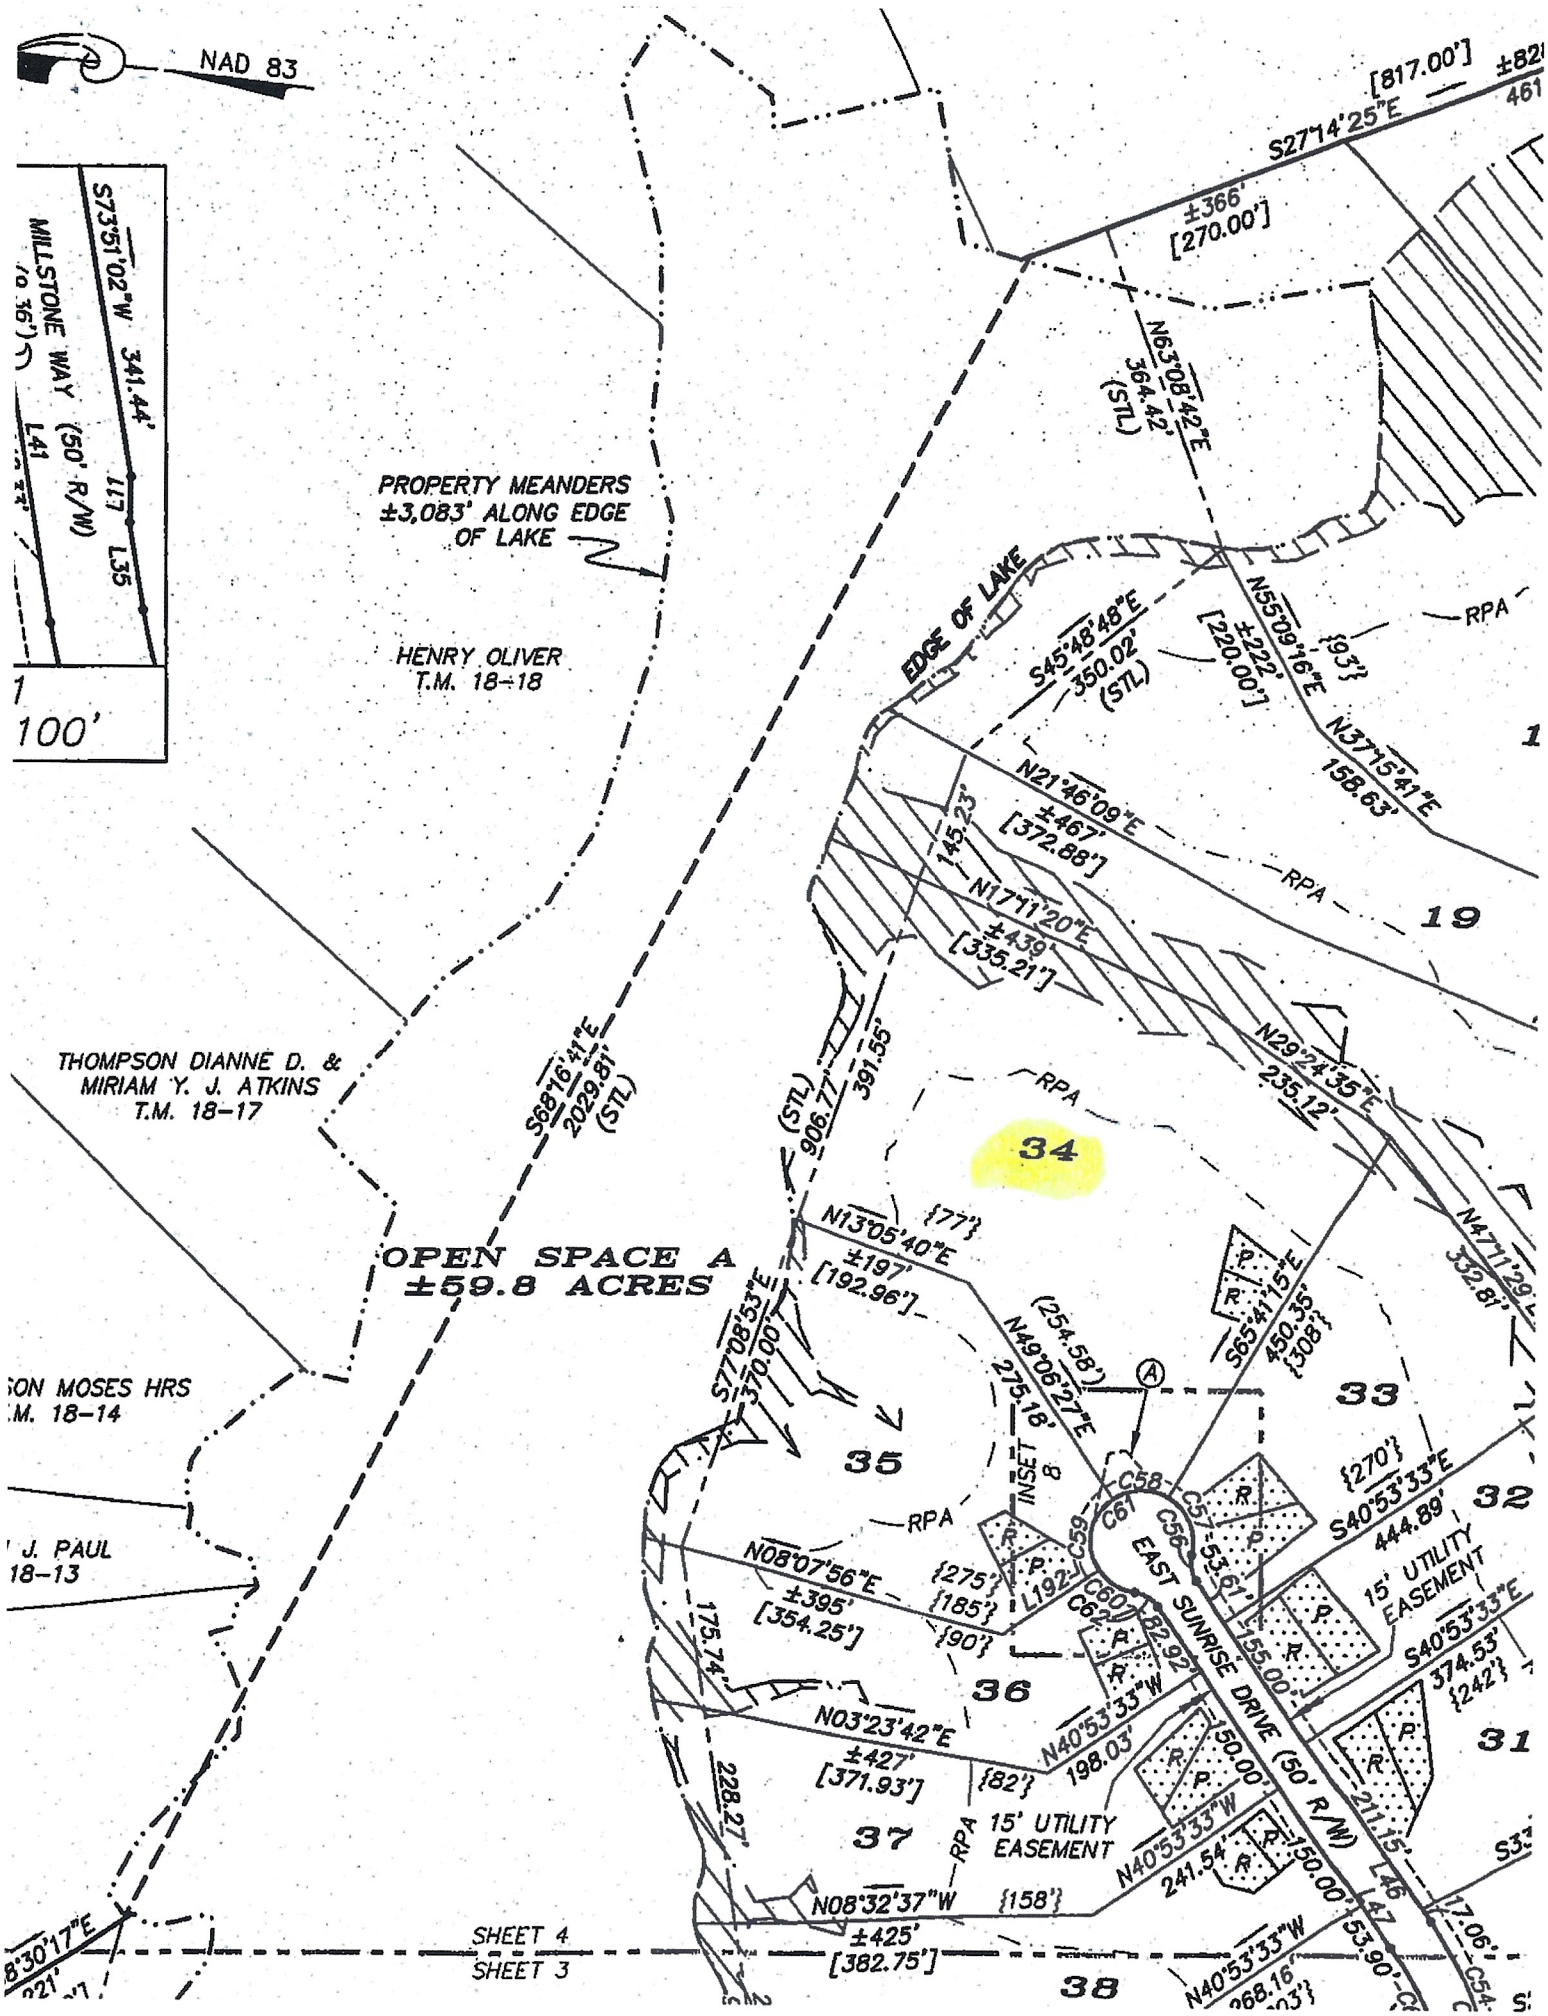
NAD 83
S73°51'02"W 341.44'
MILLSTONE WAY (50' R/W)
L41
L17
L35
100'
PROPERTY MEANDERS ±3,083' ALONG EDGE OF LAKE
HENRY OLIVER T.M. 18-18
THOMPSON DIANNE D. & MIRIAM Y. J. ATKINS T.M. 18-17
OPEN SPACE A ±59.8 ACRES
EDGE OF LAKE
S27°14'25"E [817.00']
±366' [270.00']
N63°08'42"E 364.42' (STL)
S45°48'48"E 350.02' (STL)
N55°09'16"E ±222' [220.00']
N37°15'41"E 158.63'
N21°46'09"E ±467' [372.88']
N17°11'20"E ±439' [335.21']
N29°24'35"E 235.12'
N47°11'29"E 332.81'
S68°16'41"E 2029.81' (STL)
(STL) 906.77'
391.55'
N13°05'40"E ±197' [192.96']
S77°08'53"E 370.00'
N49°06'27"E 275.18'
S65°41'15"E 450.35' {308}
S40°53'33"E 444.89'
15' UTILITY EASEMENT
S40°53'33"E 374.53' {242}
N08°07'56"E ±395' [354.25']
N03°23'42"E ±427' [371.93']
N40°53'33"W 198.03'
N40°53'33"W 241.54'
N08°32'37"W ±425' [382.75']
EAST SUNRISE DRIVE (50' R/W)
INSET B
RPA
34
35
36
37
38
33
32
31
19
SHEET 4
SHEET 3